

Begane Grond




Eerste Verdieping




Tweede Verdieping




Derde Verdieping

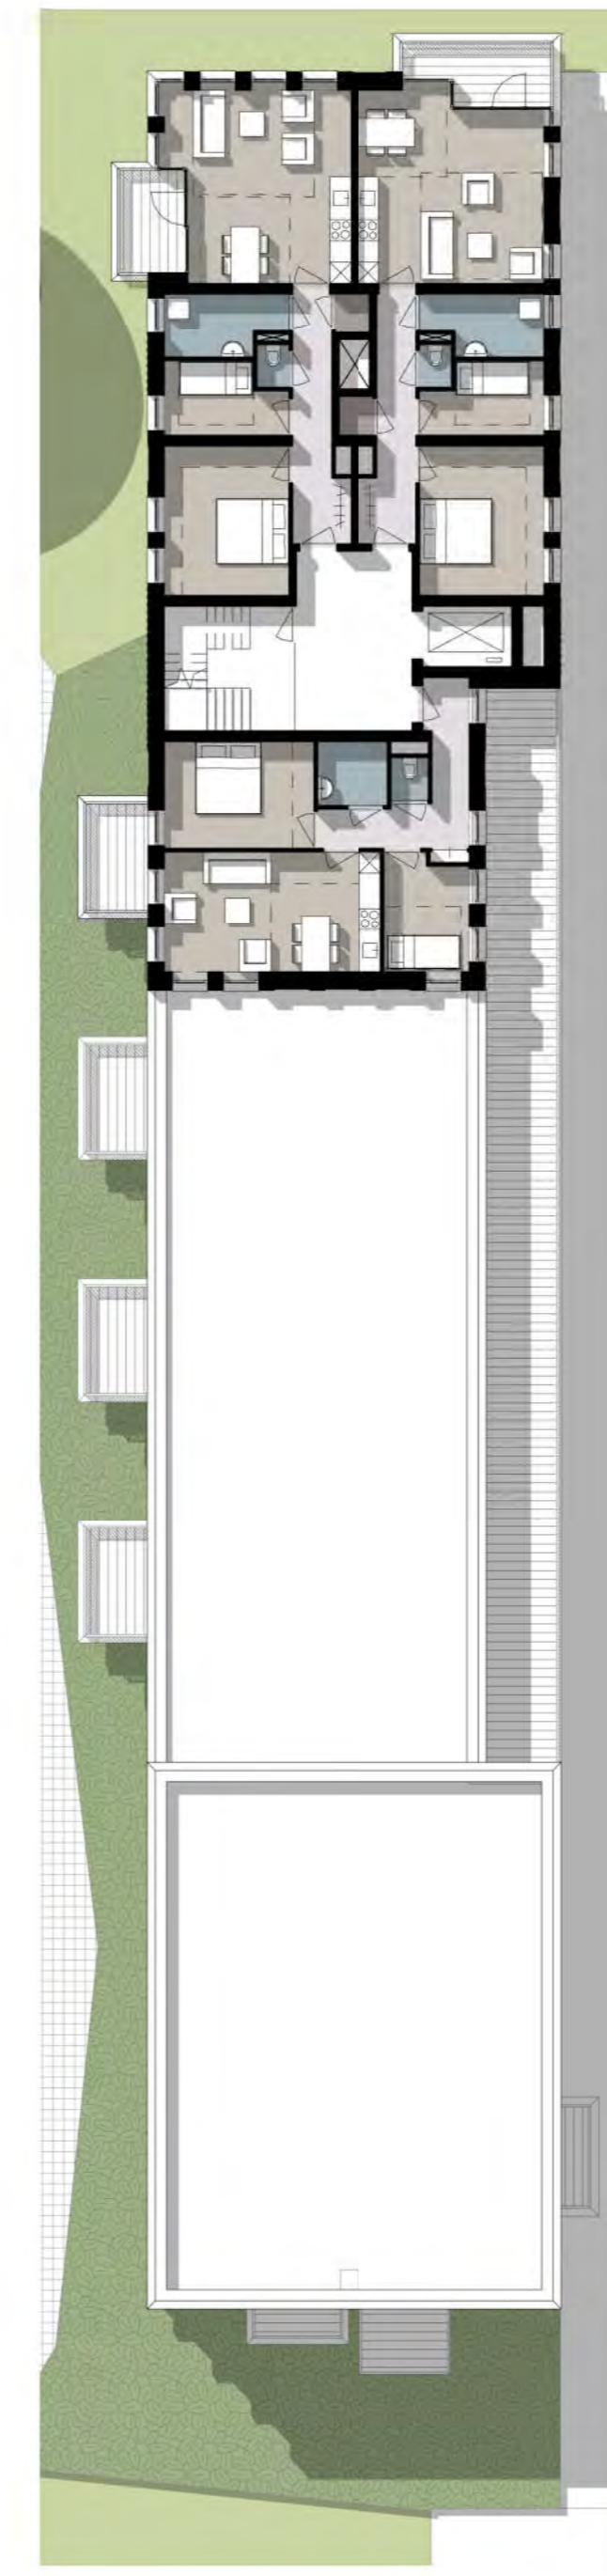

Vierde Verdieping

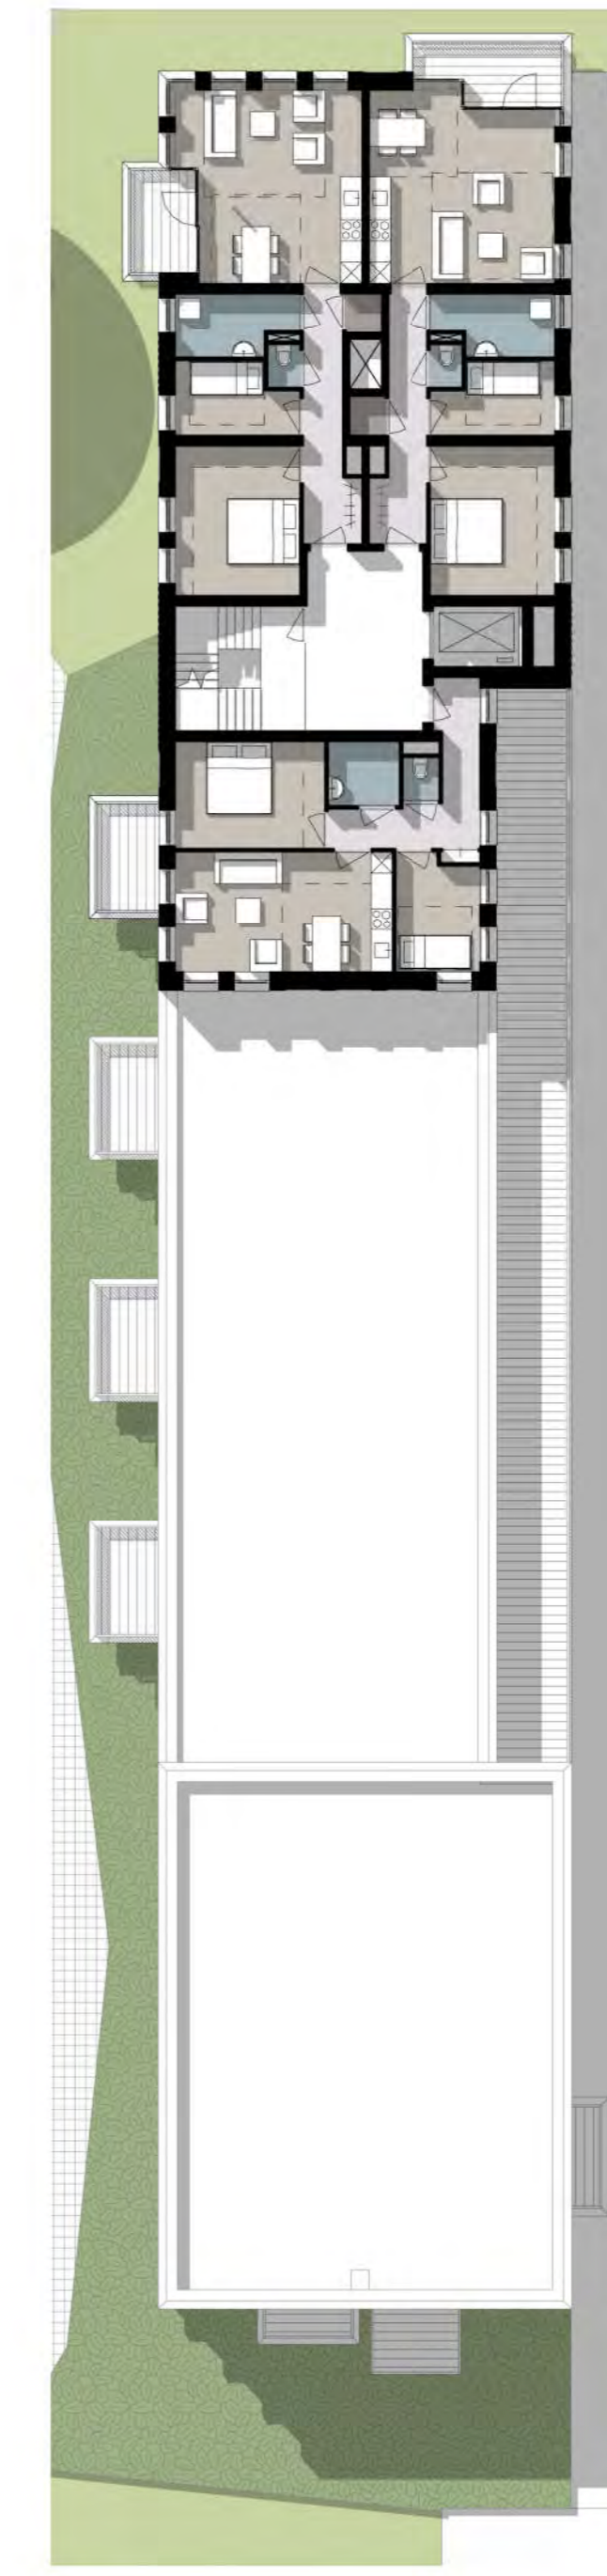

Vijde Verdieping

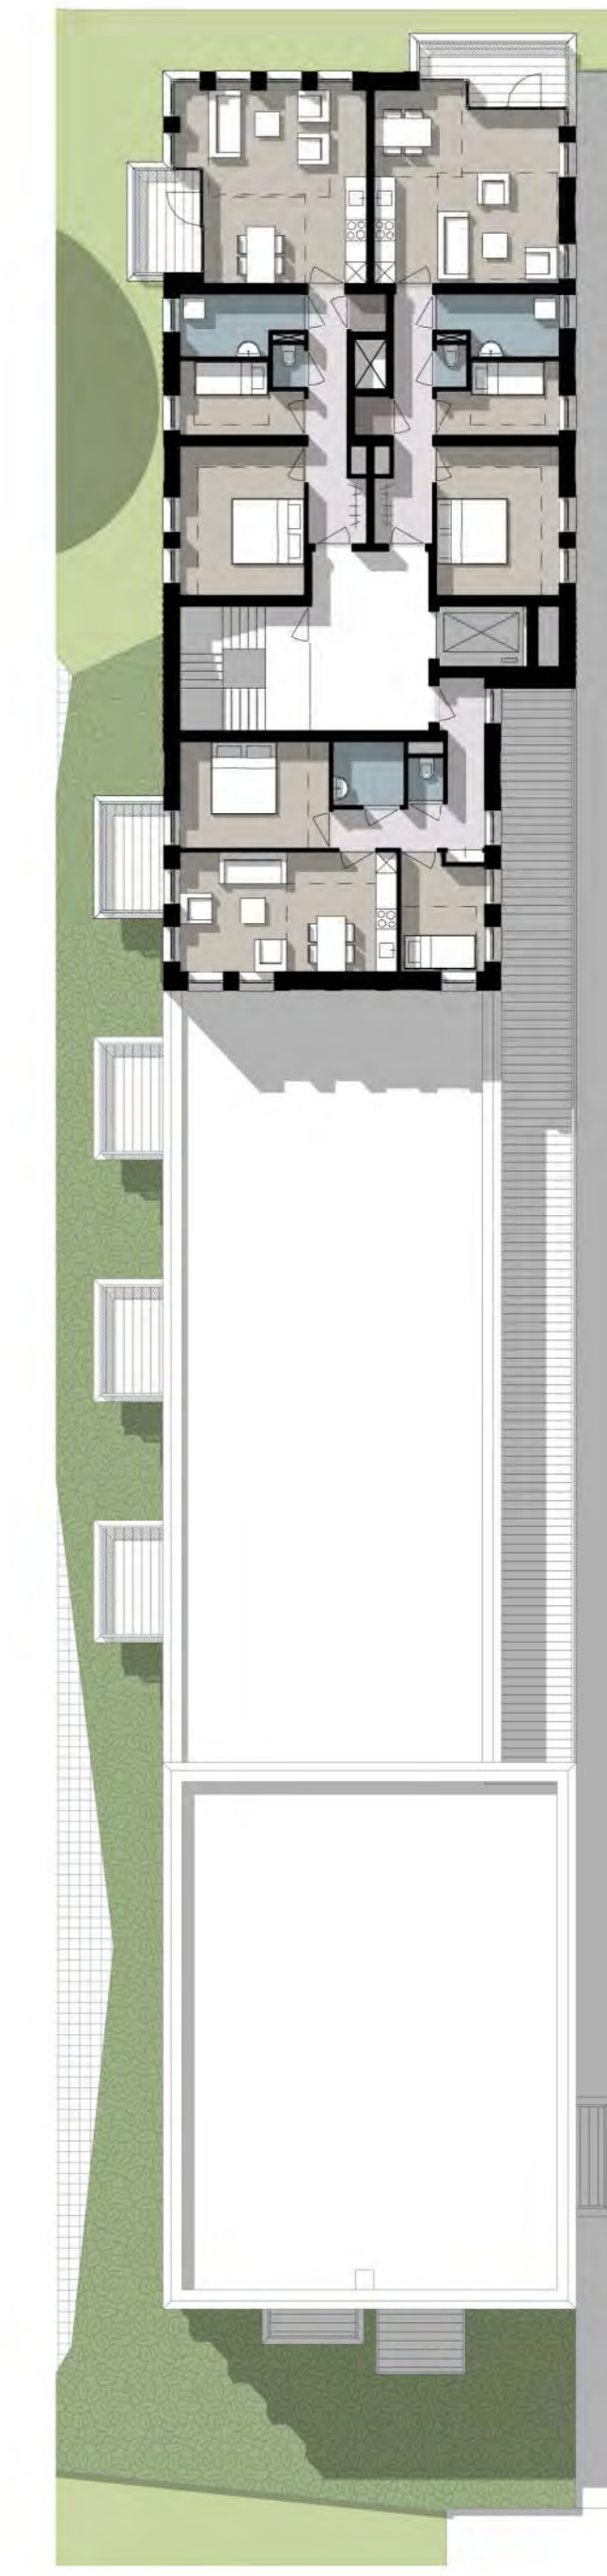

Zesde Verdieping



Gevelaanzicht Entreezijde



Gevelaanzicht Parkzijde



Gevelaanzicht Balkonzijde



Gevelaanzicht Pleinzijde



Plattegrond Appartementen



project
Nieuwbouw appartementen Boschveld
 Gede Wijnmeersweg, 3-Verlegersbosch

ontwerper
Brabant Wonen
 Graafsvogel 294
 5213 AS 's-Heerlegersbosch

ontwerp
Totaaltekening Langsblok (A)
 Overzichtstekening


schaal
 1:200/1:1000

datum
 26-09-2019

tekening
 VOORLOPIG

www.brabantwonen.nl



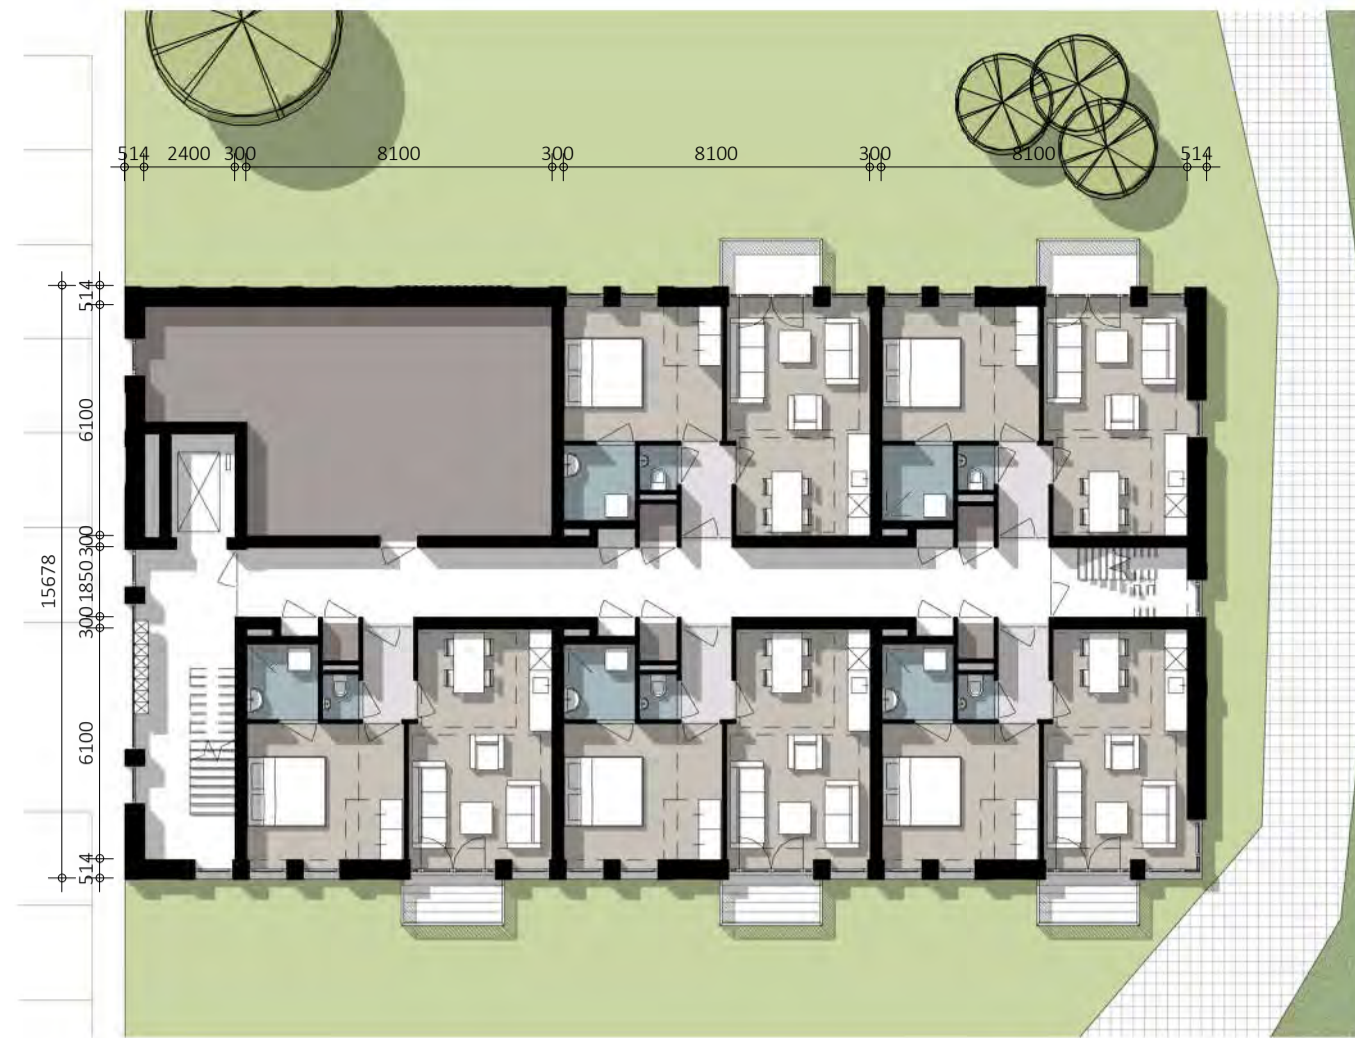

Begane Grond



Eerste Verdieping



Tweede Verdieping



Derde Verdieping



Gevel Pleinzijde



Gevel Doorloopzijde



Gevel Parkzijde



Gevel Entreezijde



Plattegrond Appartement



project
Nieuwbouw appartementen Boschveld
 Oude Vijlenseweg, 's-Hertogenbosch

ontwerper
Brabant Wonen
 Graafseweg 294
 5213 AS 's-Hertogenbosch

onderwerp
Totaaltekening Tussenblok (B)
 Overzichtstekeningen

type
VOORLOPIG ONTWERP

getekend
 GH
 datum
 26-09-2019
 schaal
 1:200/1:1000
 formaat
 A1

status
 VOORLOPIG
 wijziging
 A 07-11-2019

projectnummer
894D

**BURO
 RABE**

De Mengfabriek T 071 - 658 70 70
 Voorlopig VOORLOPIG post@burokade.nl
 5211VB 's-Hertogenbosch www.burokade.nl


Madnummer
VO-101



Begane Grond



Voorgevel

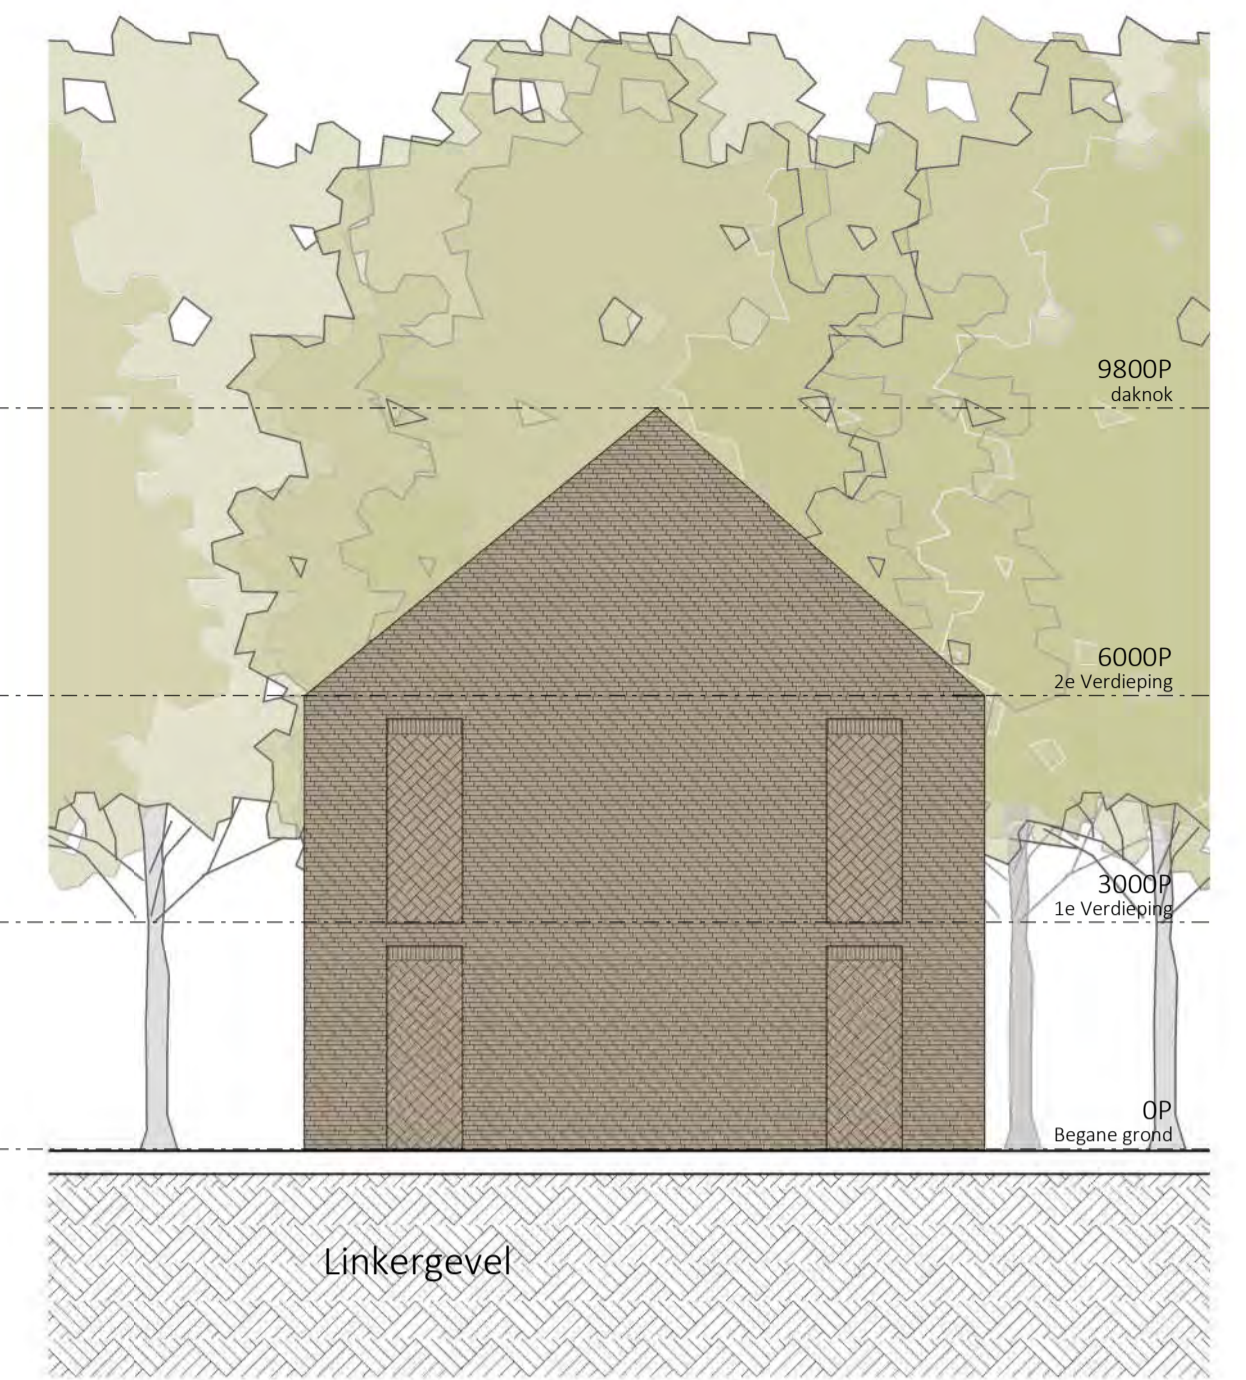


Linkergevel




Eerste Verdieping



Achtergevel

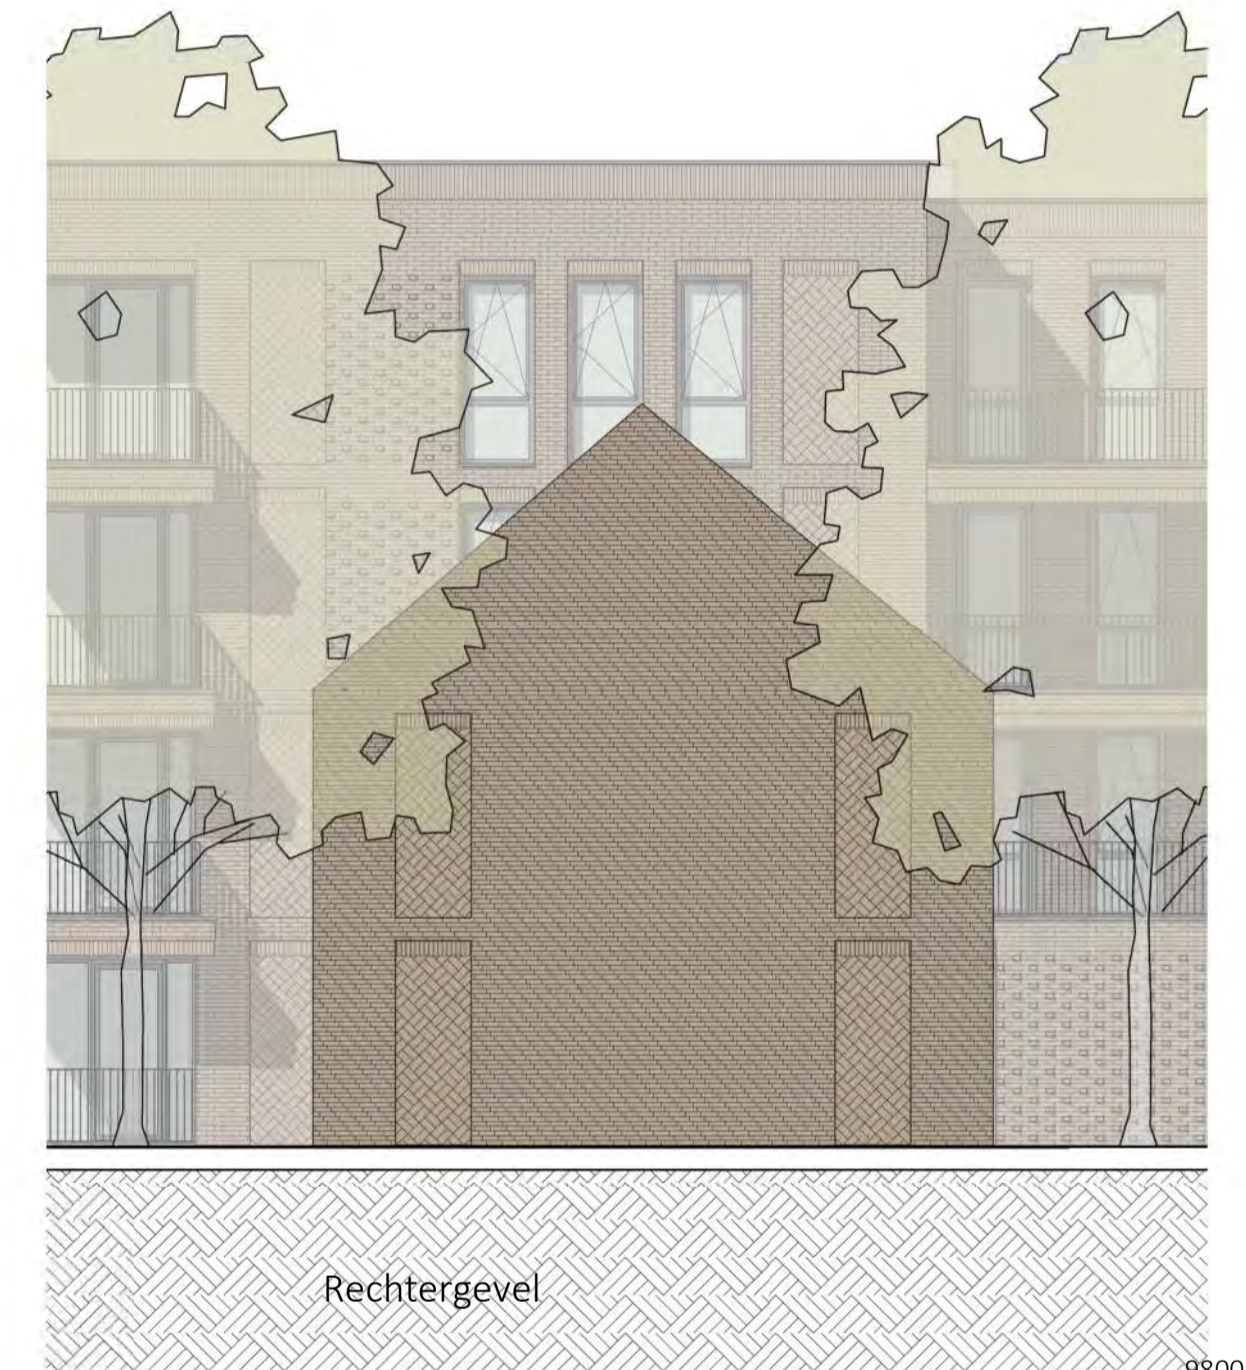


Rechtergevel

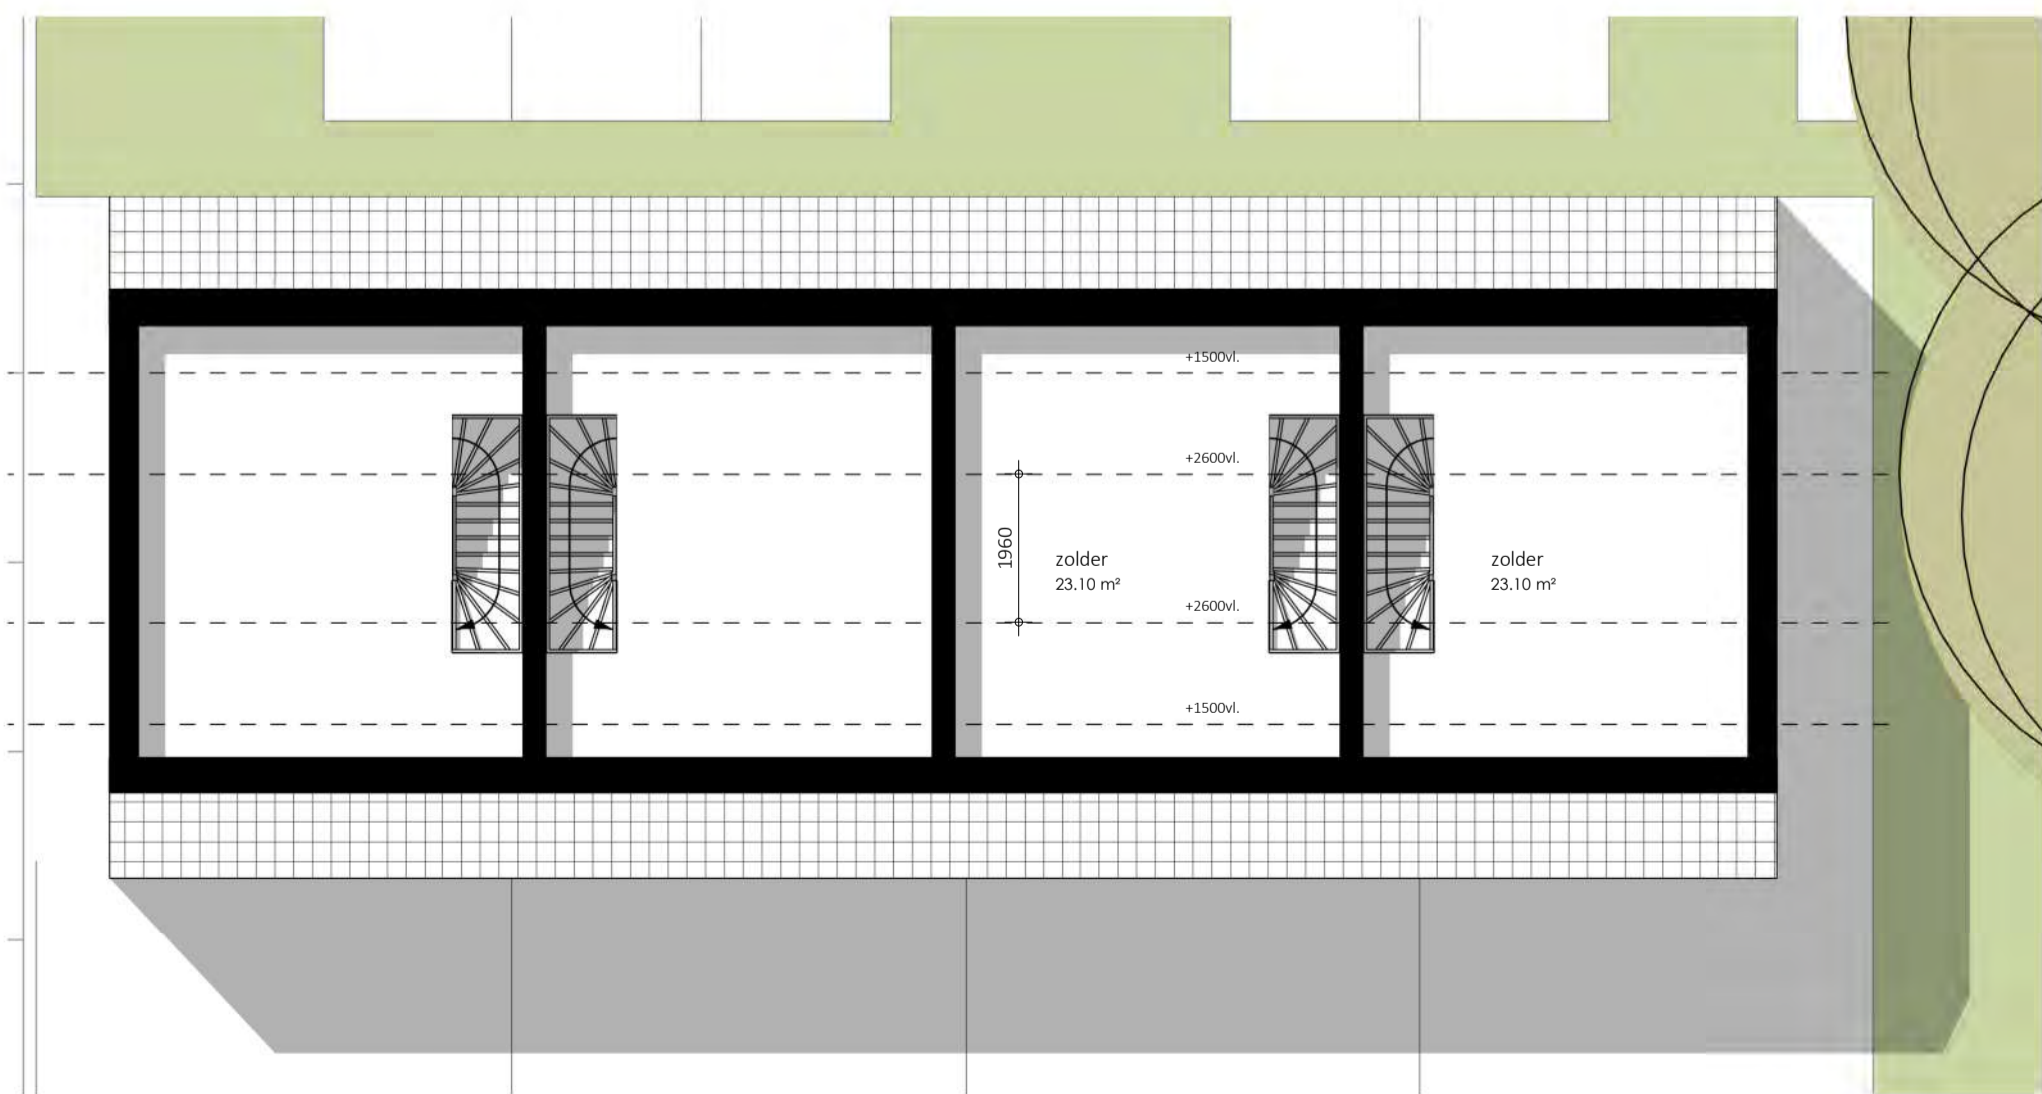

Zolder



Doorsnede

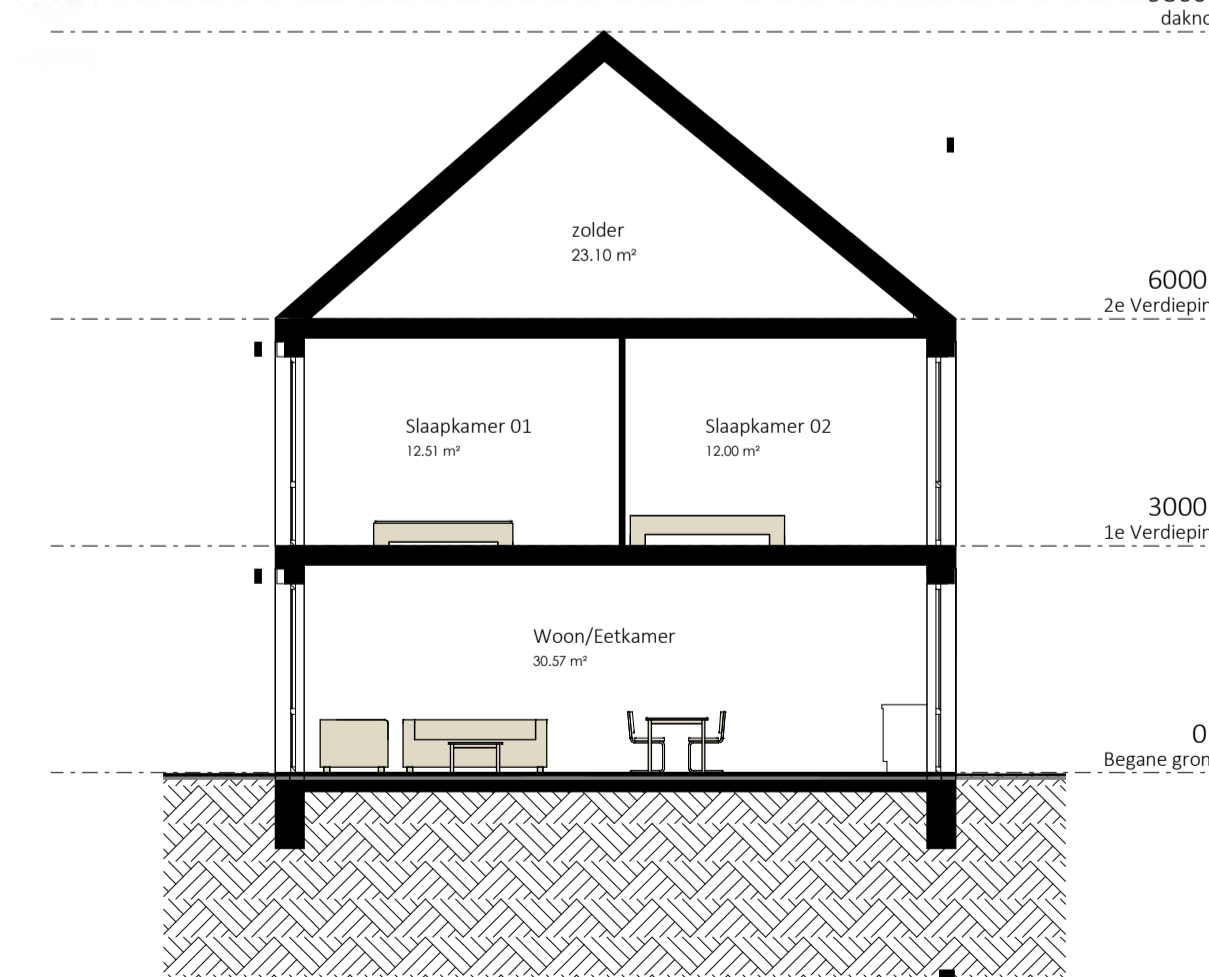

project
Nieuwbouw appartementen Boschveld
Oude Vlijmenseweg, 's-Hertogenbosch

ontwerper
Brabant Wonen
Graafseweg 294
5213 AS 's-Hertogenbosch

onderwerp
Totaaltekening Woningblok (C)
Overzichtstekeningen

type
VOORLOPIG ONTWERP

ontwerper
GH
datum
26-09-2019
schaal
As indicated
formaat
A1
status
VOORLOPIG
wijziging
A 07-11-2019


projectnummer
894D



De Mengelbak
Trankade 26 (1^{ste} Verdieping)
5211VB 's-Hertogenbosch

T 073 - 658 70 70
post@nudo-raoe.nl
www.nudo-raoe.nl

bladnummer
VO-102

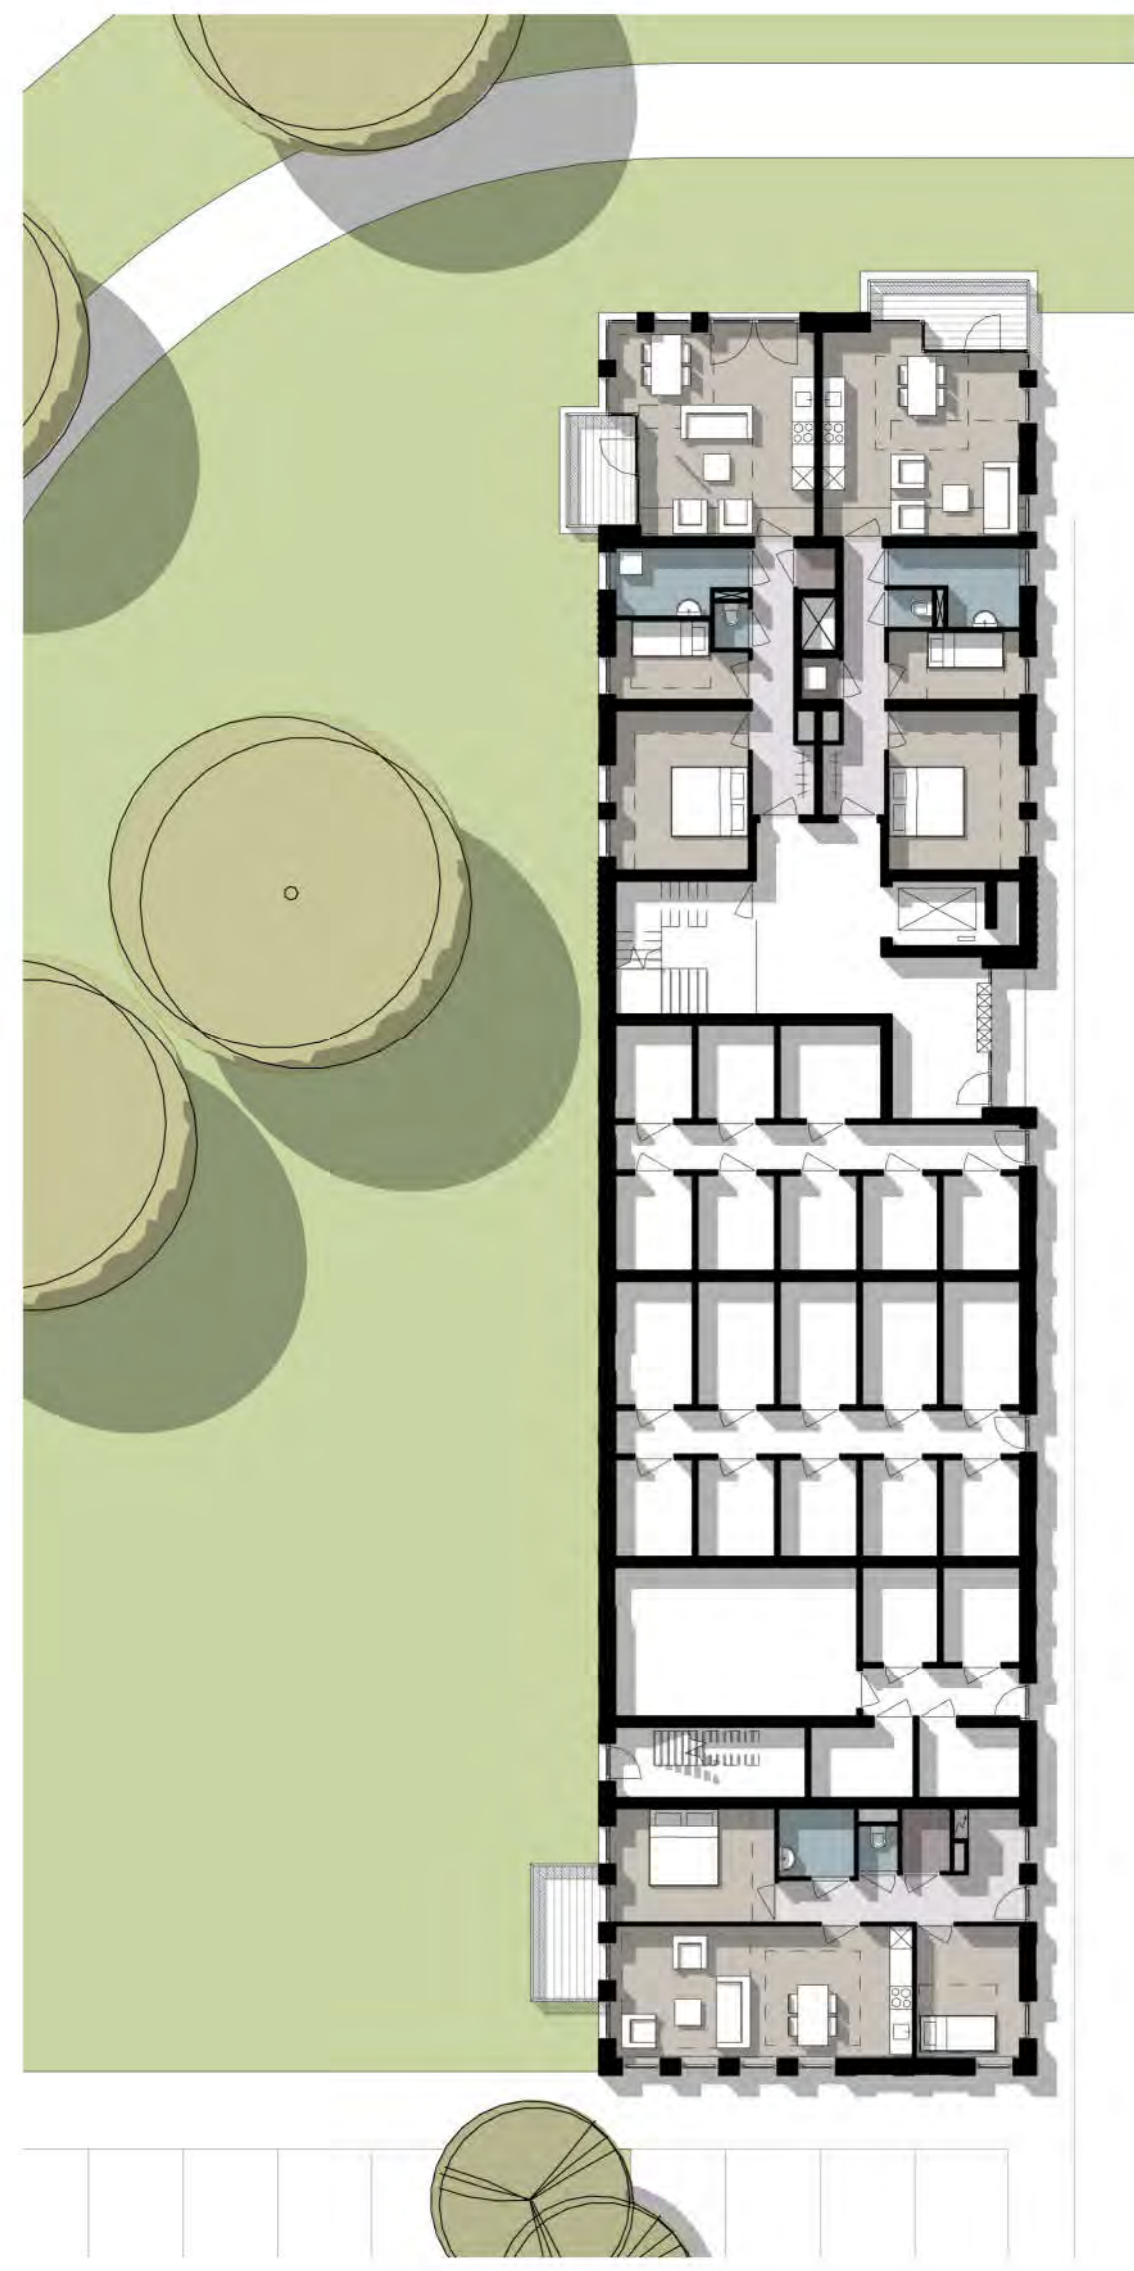

Begane Grond



Eerste Verdieping



Tweede Verdieping



Derde Verdieping



Vierde Verdieping



Vijfde Verdieping



Zesde Verdieping



Gevelaanzicht Entreezijde




Gevelaanzicht Parkzijde



Gevelaanzicht Balkonzijde



Gevelaanzicht Pleinzijde

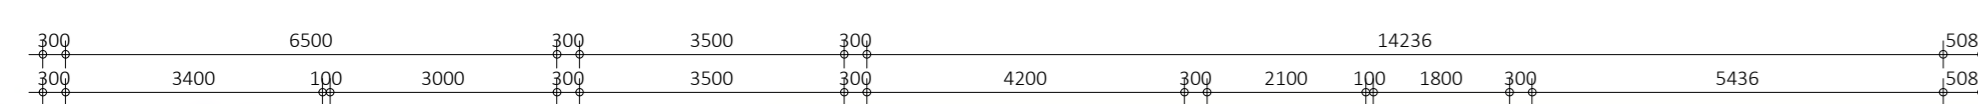

Plattegrond Appartementen



project
Nieuwbouw appartementen Boschveld
 Gede Wijnmolenweg, 3-Verleggenbosch
 opdrachtgever
Brabant Wonen
 Graafsvogel 294
 5213 AS 't Hertogenbosch
 architect
Totaaltekening Langsblok (D)
 Overzichtstekeningen
 datum
VOORLOPIG ONTWERP

ontwerper
KURO RADE
 De Meent 10
 5213 AS 't Hertogenbosch
 telefoon
 07-11-2019
 894D
 VOORLOPIG ONTWERP
 894D
 VOORLOPIG ONTWERP
 894D
 VOORLOPIG ONTWERP