
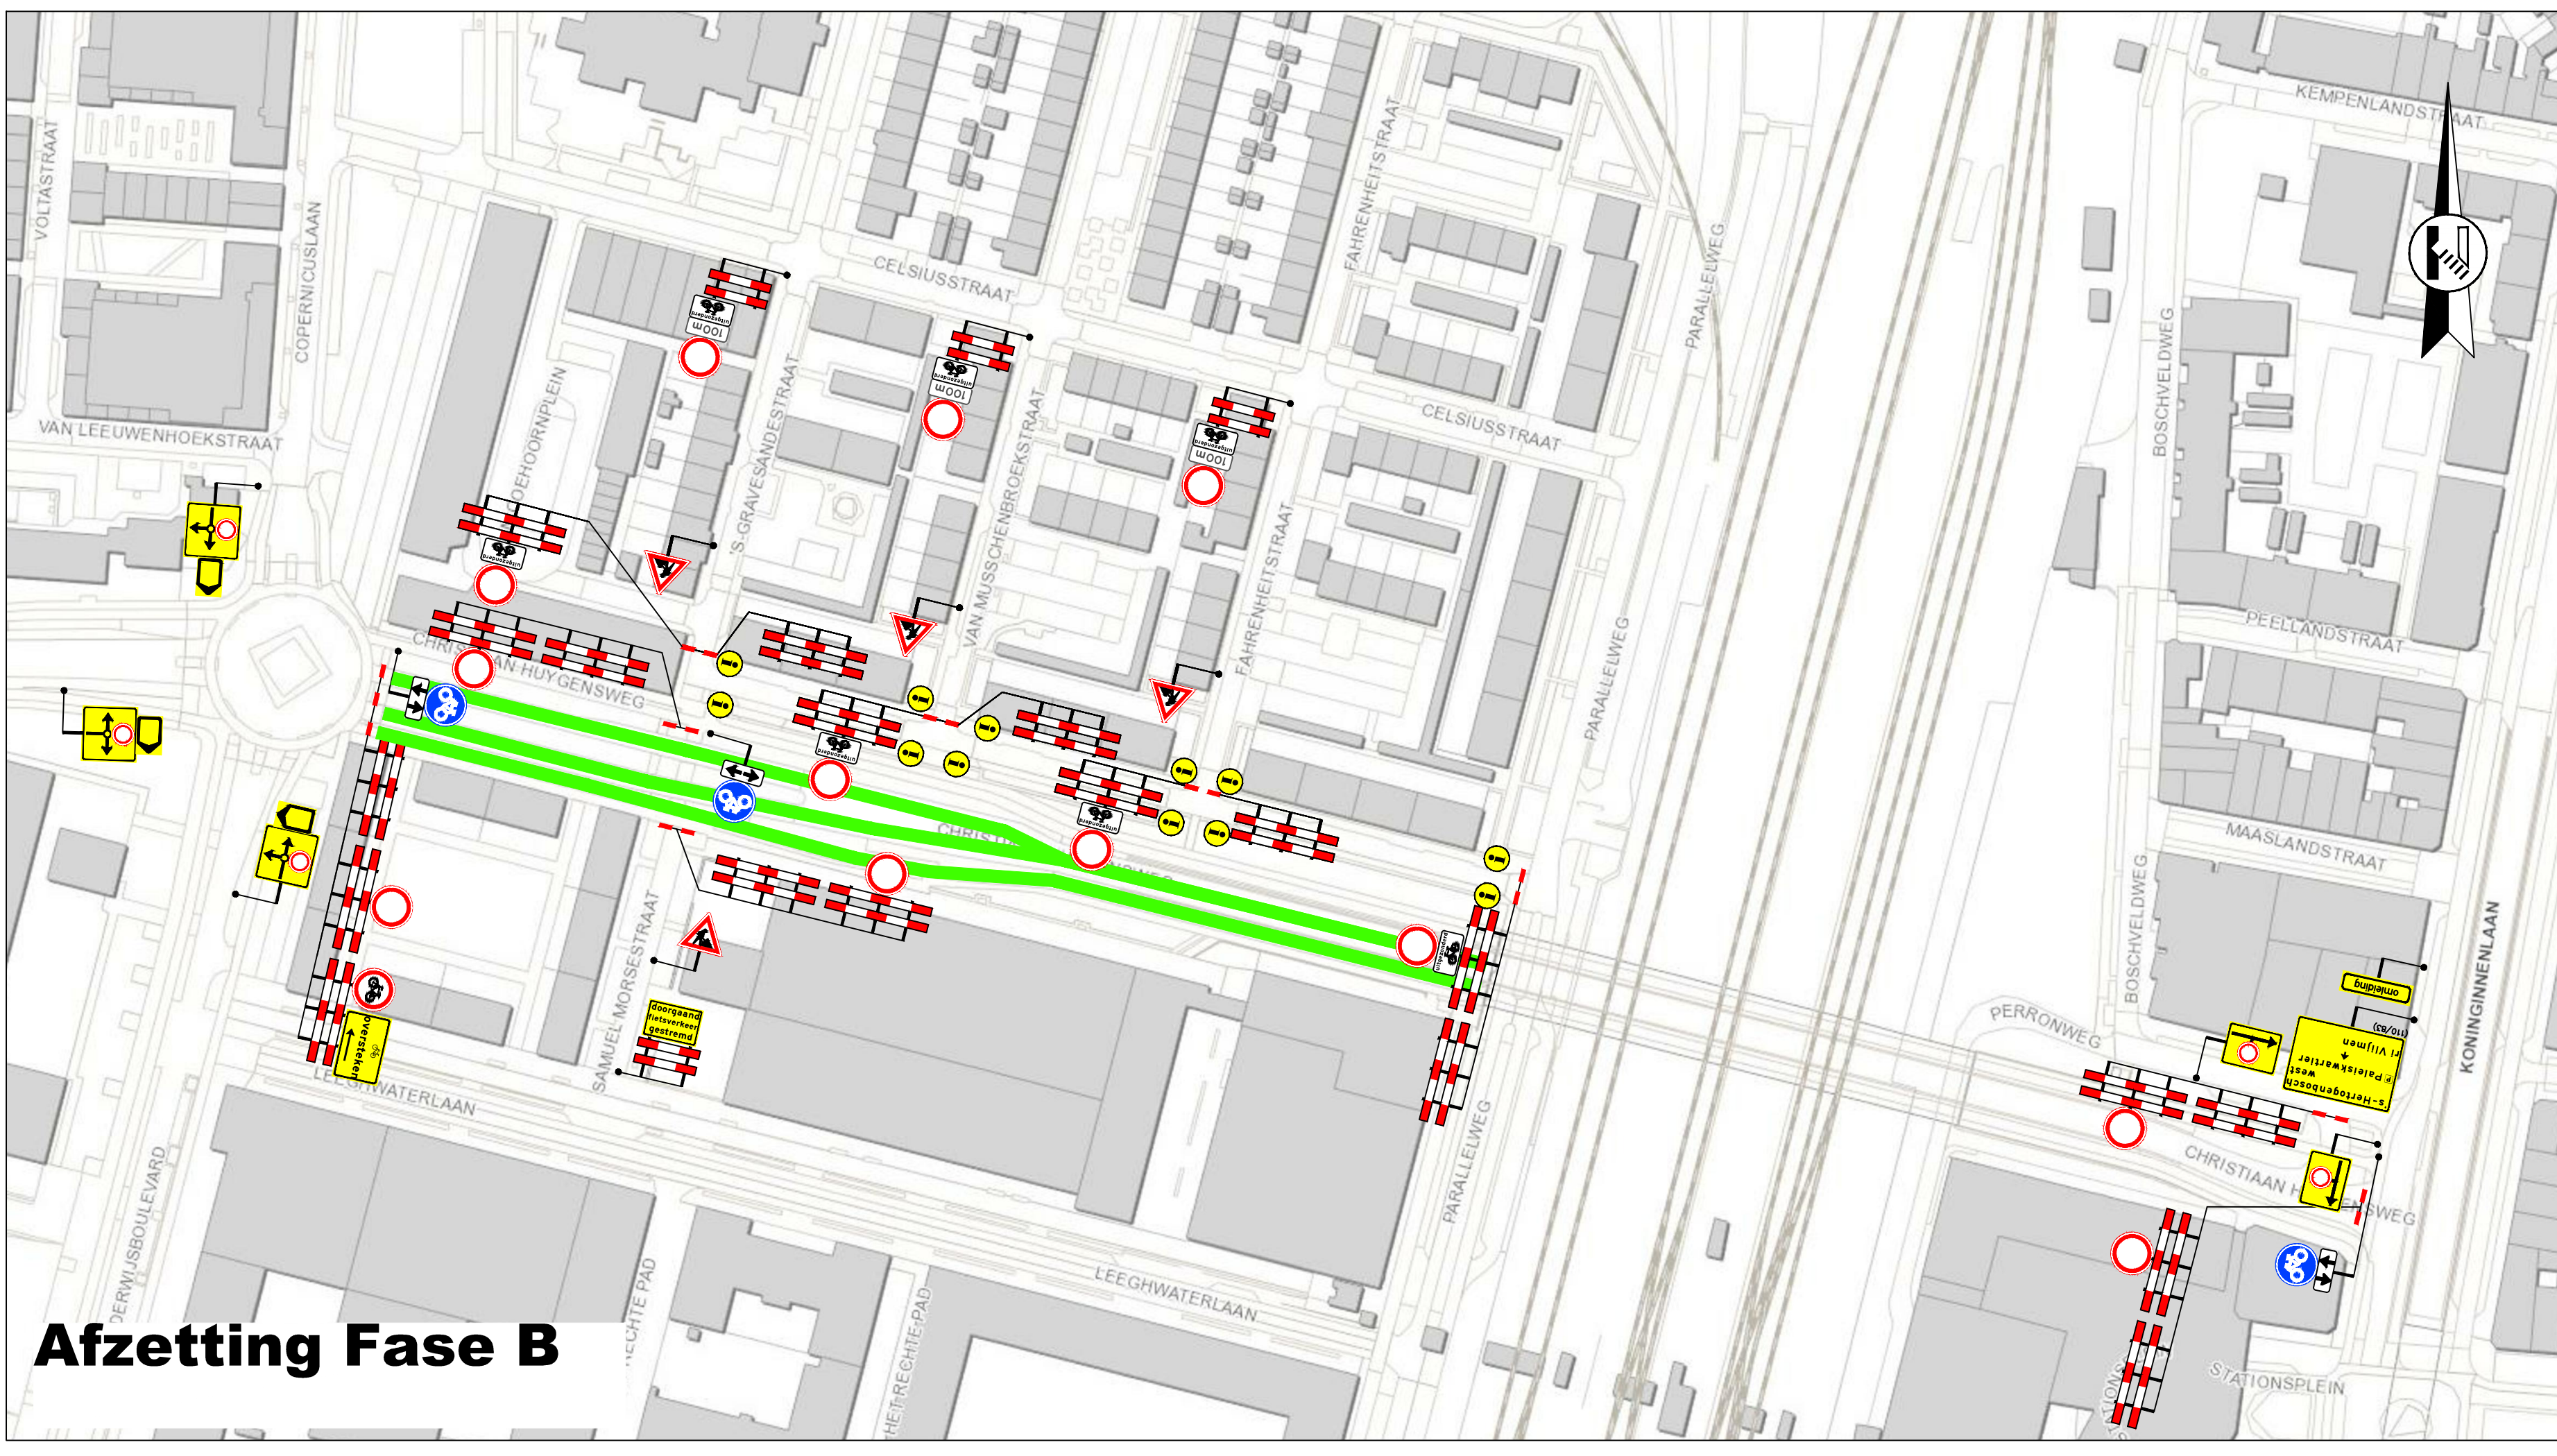
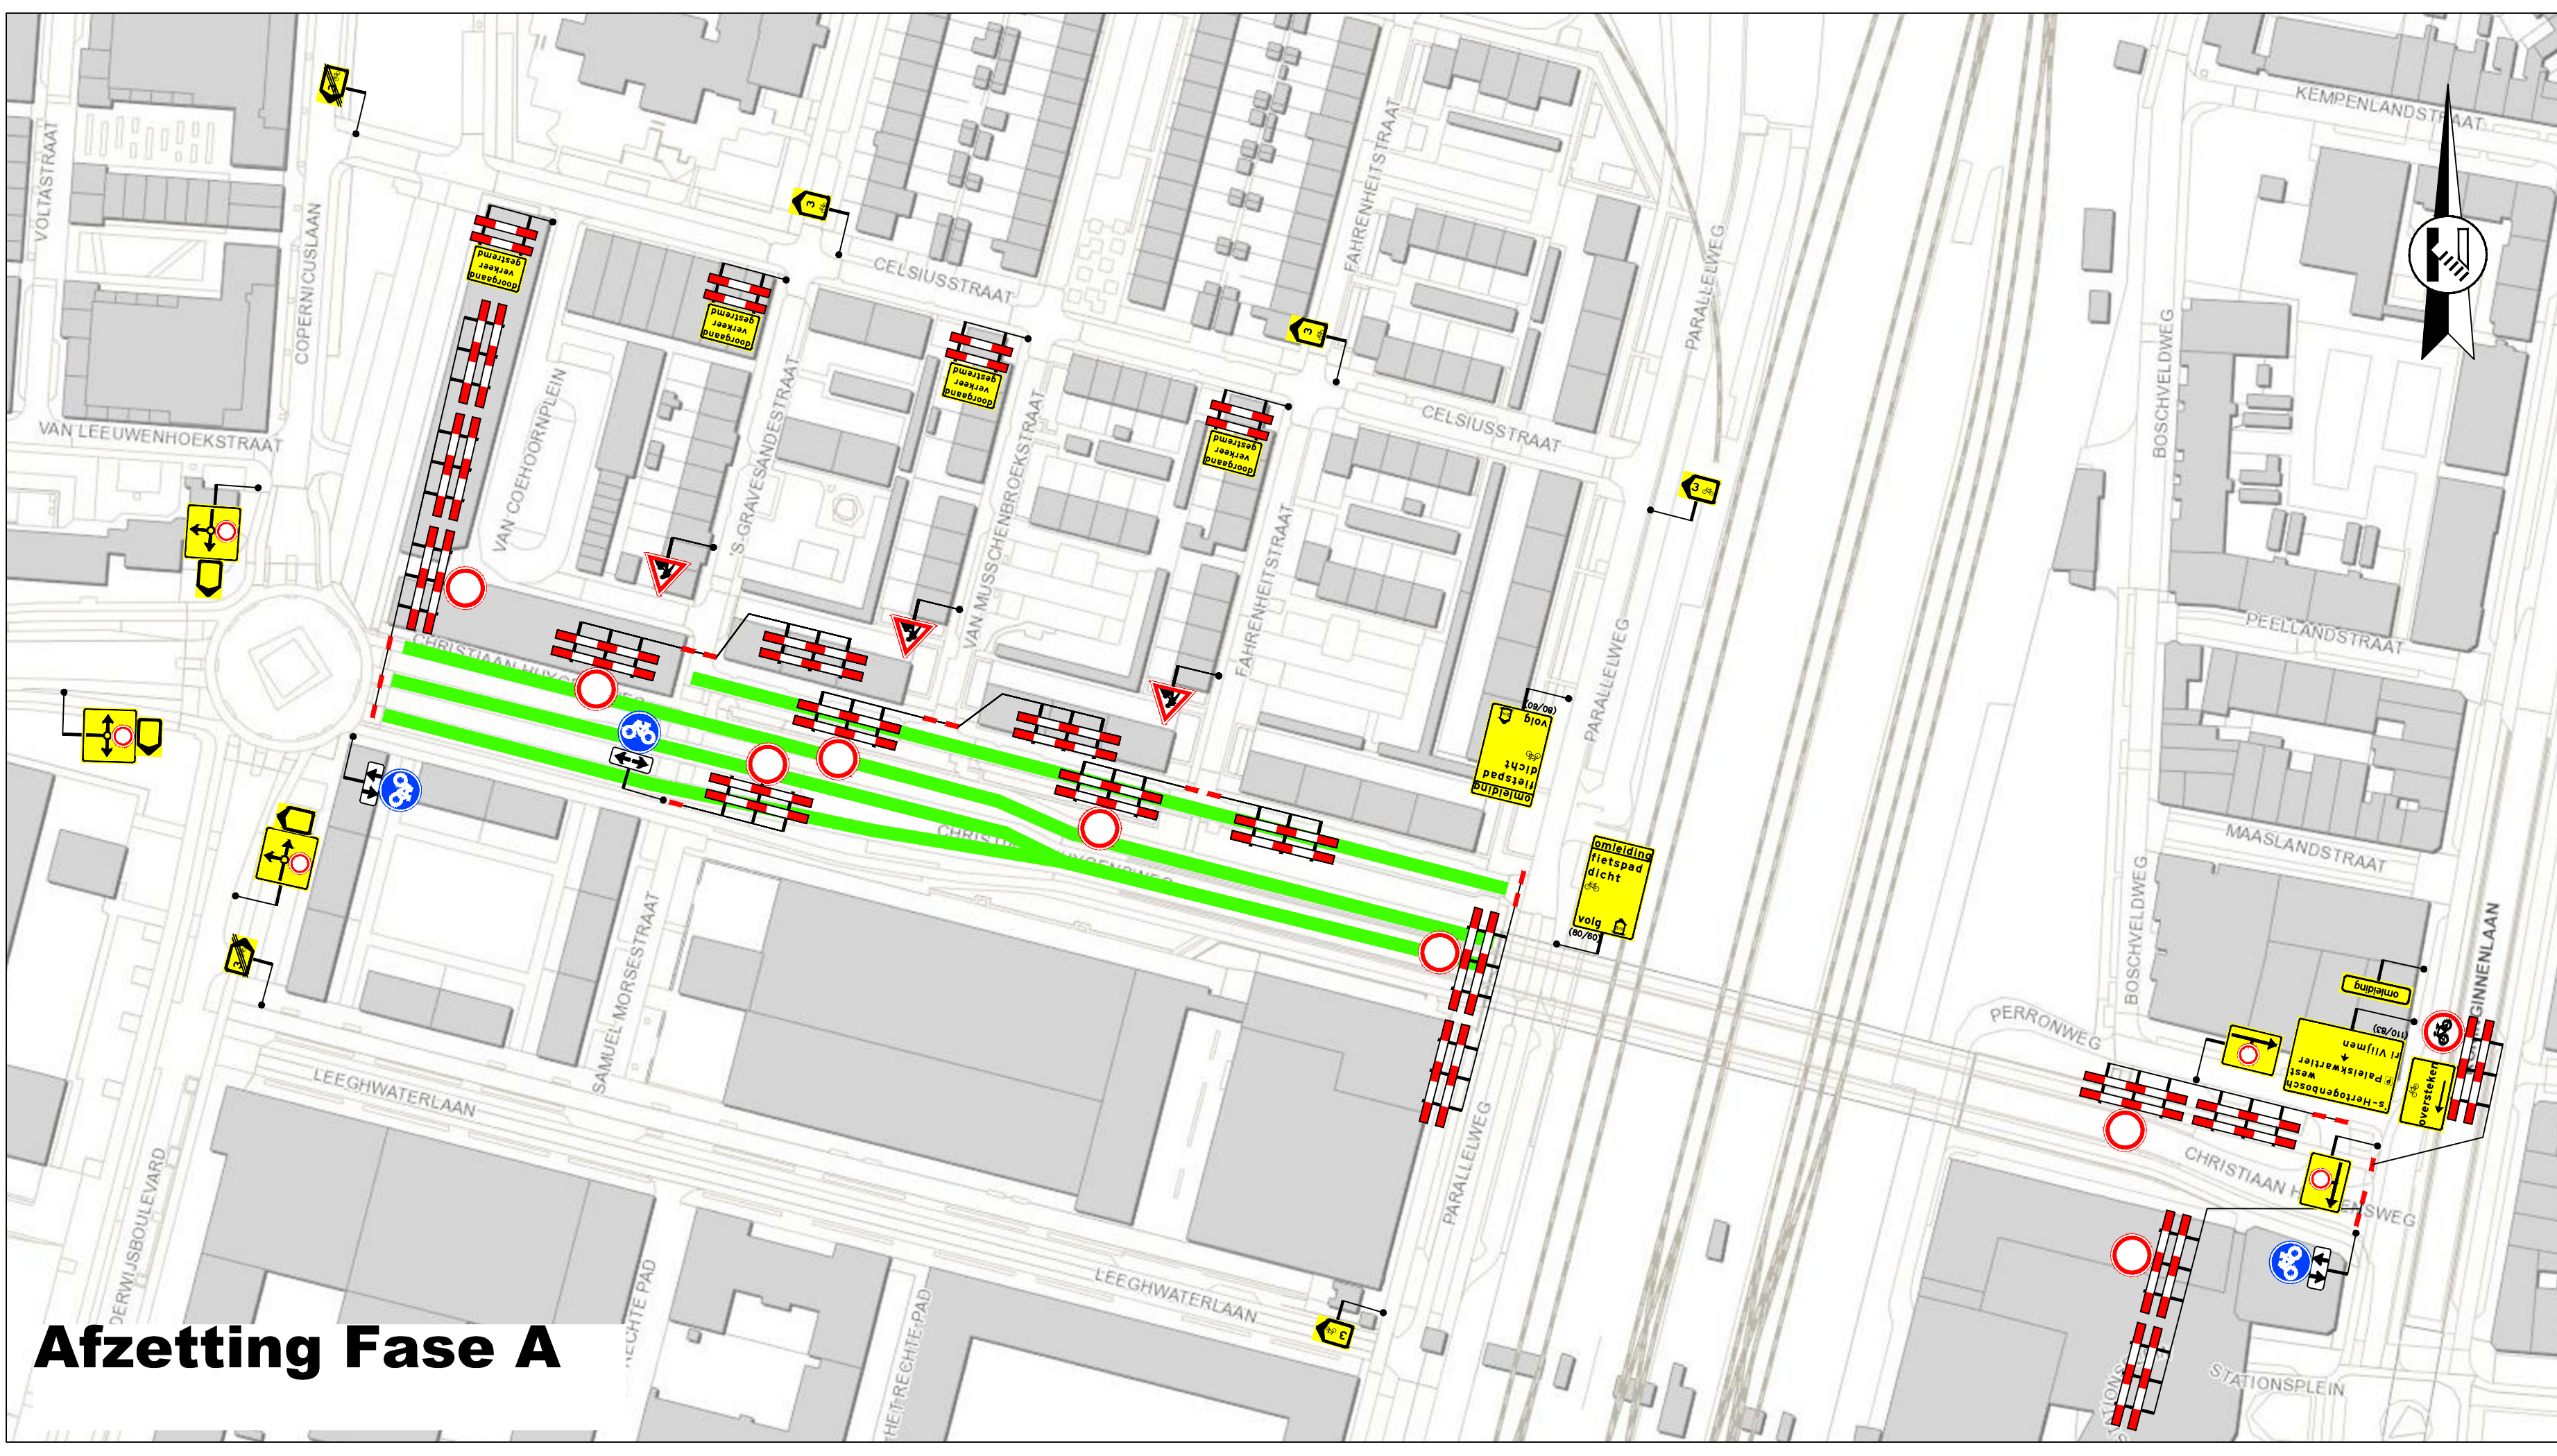


# Omleiding tbv afzetting

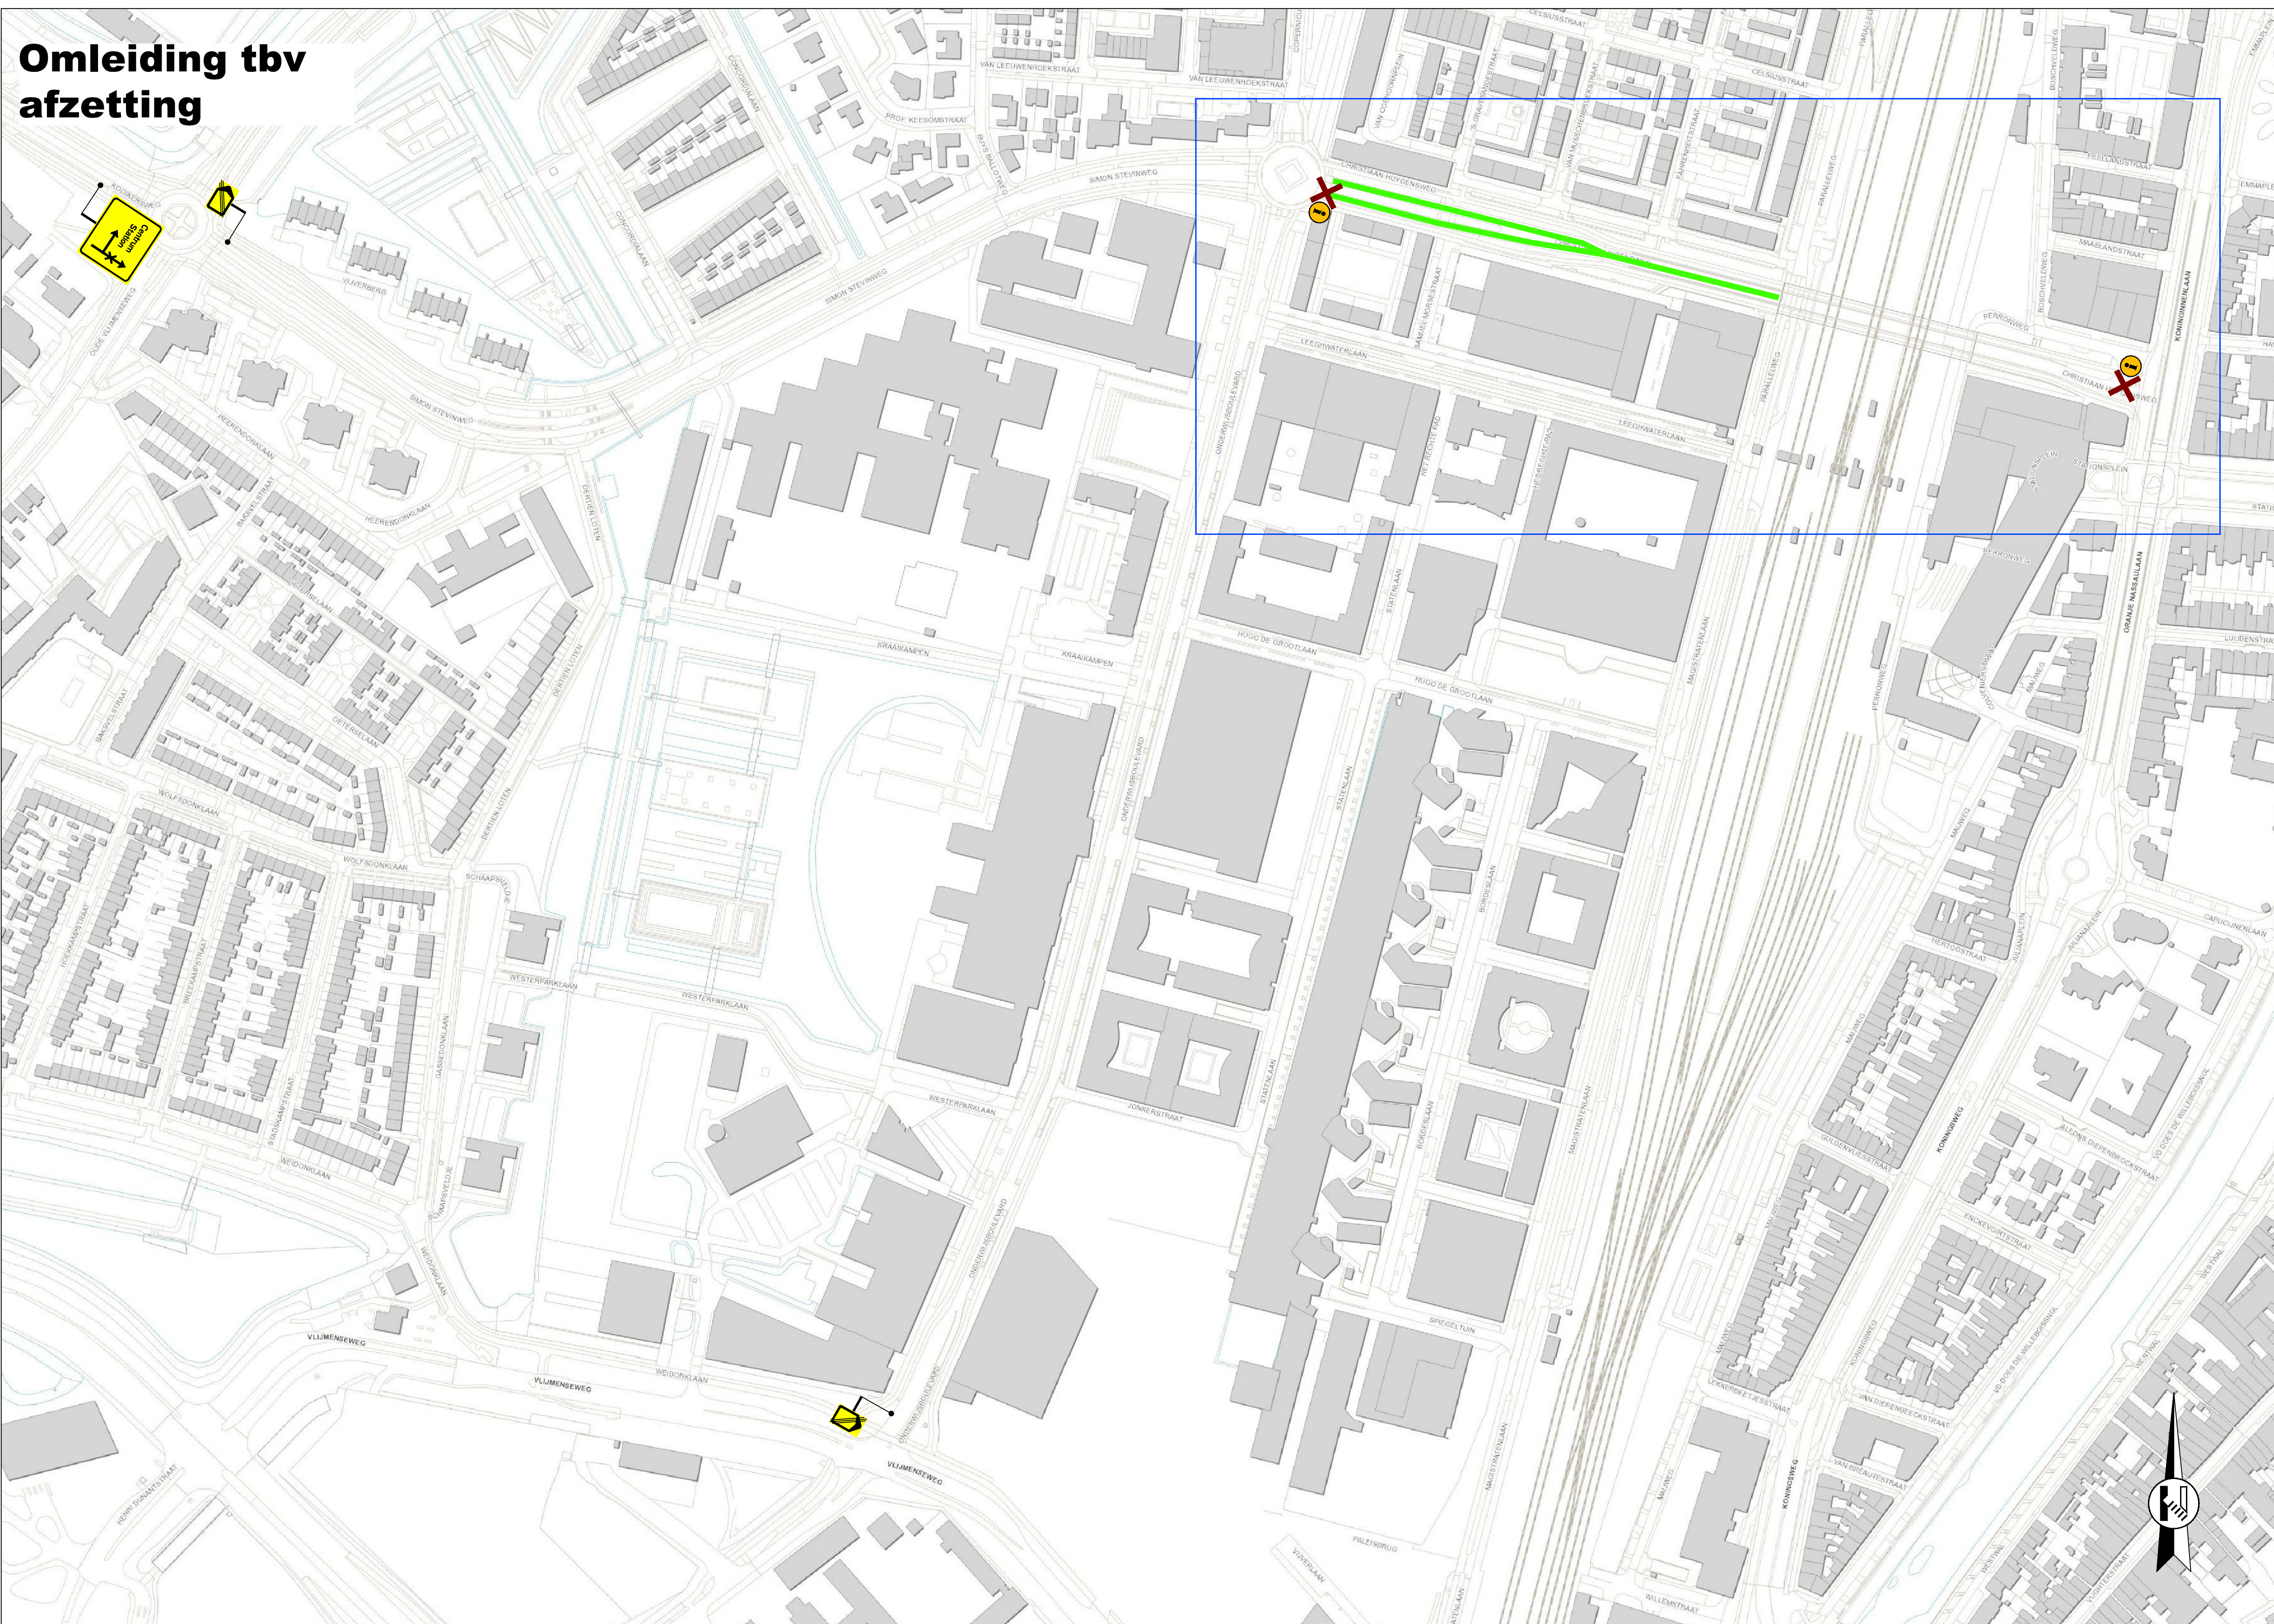

- Legenda**
- werkruimte
  - afsluiting/afgesloten wegvak
  - afzethok
  - letterafmeting tekstbord
  - routebord
  - plaatsen publicatiebord (2 stuks)
  - plaatsen publicatiebord (12 stuks)
- Opmerkingen**
- afslakken/afkruisen conflicterende (ANWS) bewegwijzering
  - afslakken/afkruisen conflicterende (RVV) bebording
  - publicatieborden minimaal twee weken voor aanvang werkzaamheden plaatsen

<p>Rayon Zuid Verging Mobiliteit Postbus 1000, 3500 AA Utrecht T +31 41 54 50 28 Verging Mobiliteit Kopiersstraat 21, Hout T +31 77 338 30 00 www.vanrensmobiliteit.nl info@vanrenso.nl</p>	
---	--

<b>Afsluiting Christian Huygensweg</b> Gemeente 's-Hertogenbosch tbv Bomen snoeien		getekend: N. de Jong 09-06-2017 controle: P. van Hoogstraten 09-06-2017
<b>Tijdelijke verkeersmaatregelen</b> afzetting & omleiding		status: Definitief schaal: 1:1.000 formaat: A0 tekeningen: <b>10V17107-101-0</b> © van Rens mobiliteit - Ontwerp & Advies

I:\Uitvoering\Projecten\_VRM\10V17107 ('s-Hertogenbosch - Christian Huygensweg)\Autocad\10V17107-101-0.dwg